



# HAKEREM

כרמי גת צפון

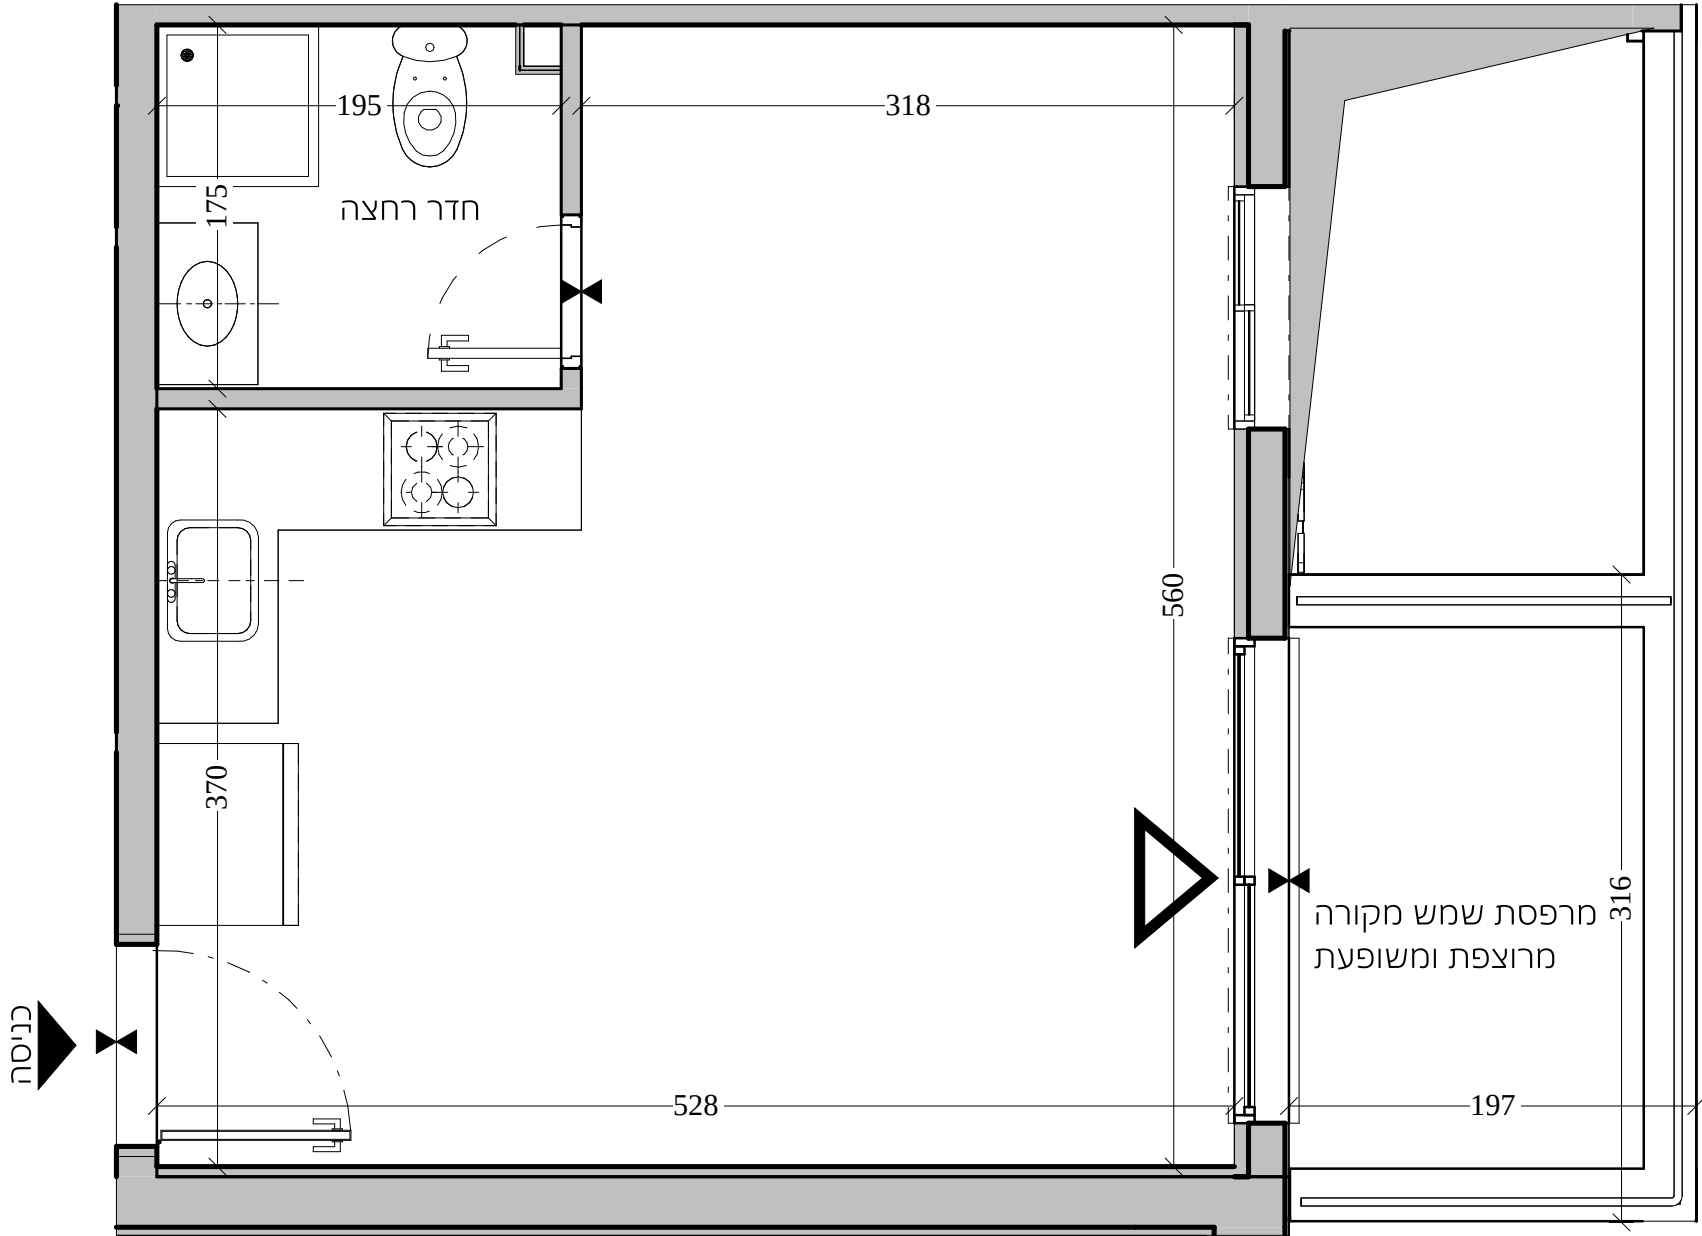

|           |          |
|-----------|----------|
| מס' חדרים | 1        |
| דגם       | ASM      |
| שטח דירה  | כ-35 מ"ר |
| שטח מרפסת | כ-6 מ"ר  |
| מס' בניין | 2        |

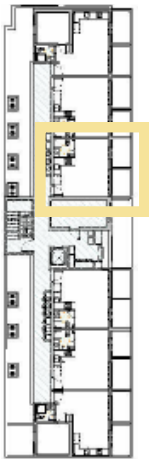

התכנית מותנית בקבלת היתר בניה. ייתכנו שינויים והתאמות ככל שיידרשו ע"י הרשויות המוסמכות, המתכנים ו/או היועצים השונים. את החברה יחייב אך ורק הסכם המכר אשר יחתם ע"י הצדדים.