



HAKEREM

כרמי גת צפון

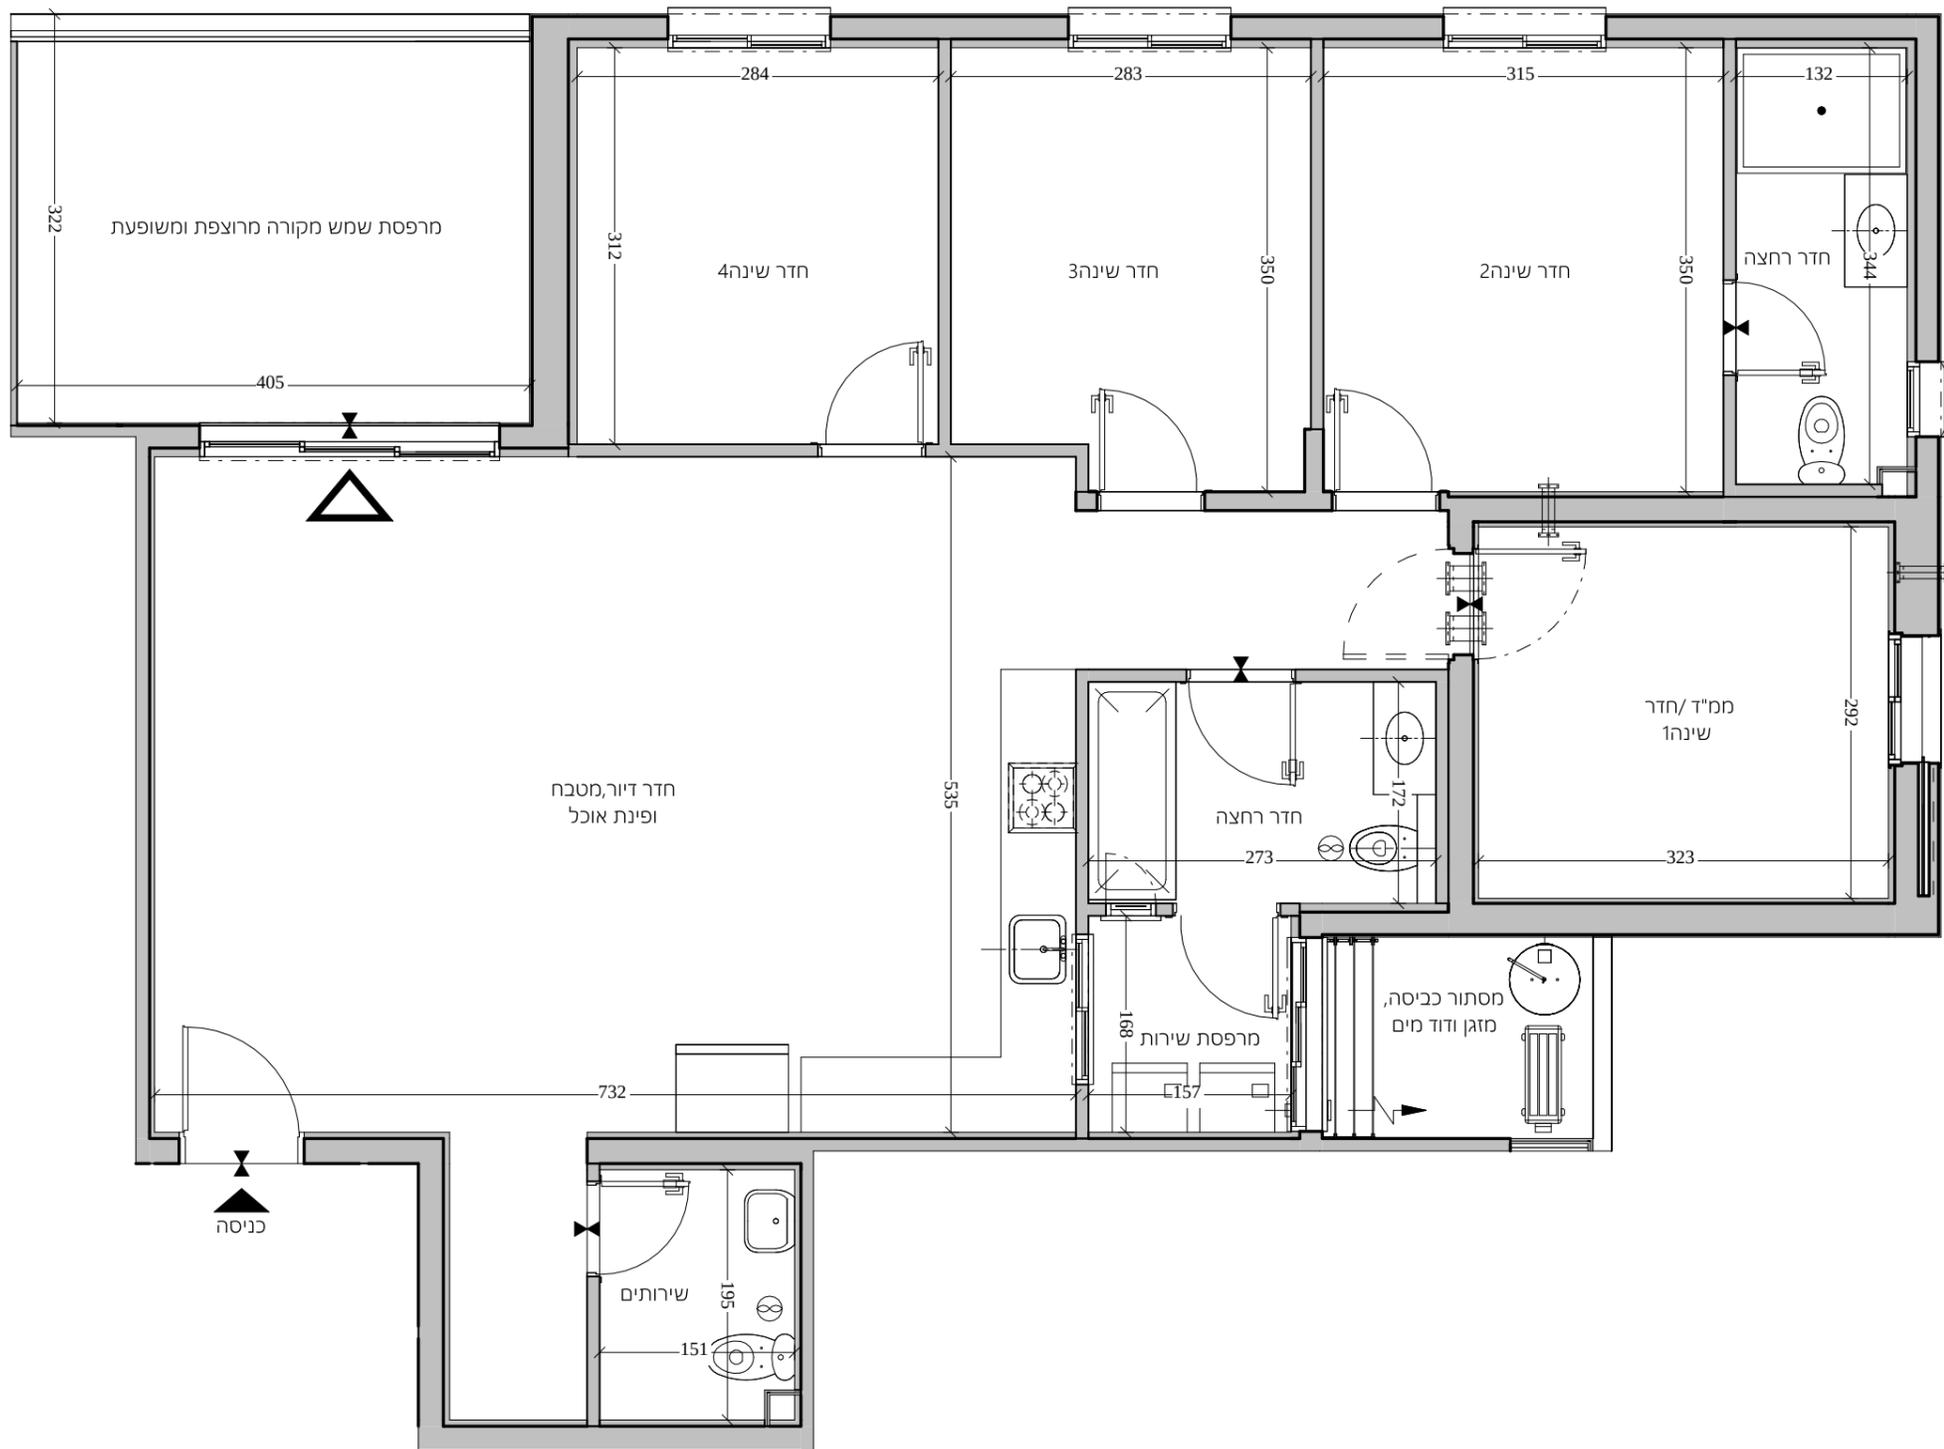

5	מס' חדרים
B	דגם
כ-120 מ"ר	שטח דירה
כ-14 מ"ר	שטח מרפסת
1	מס' בניין

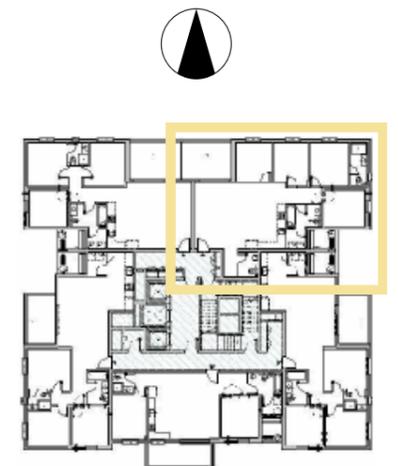

התכנית מותנית בקבלת היתר בניה. ייתכנו שינויים והתאמות ככל שיידרשו ע"י הרשויות המוסמכות, המתכננים ו/או היועצים השונים. את החברה יחייב אך ורק הסכם המכר אשר יחתם ע"י הצדדים.