



HAKEREM

כרמי גת צפון

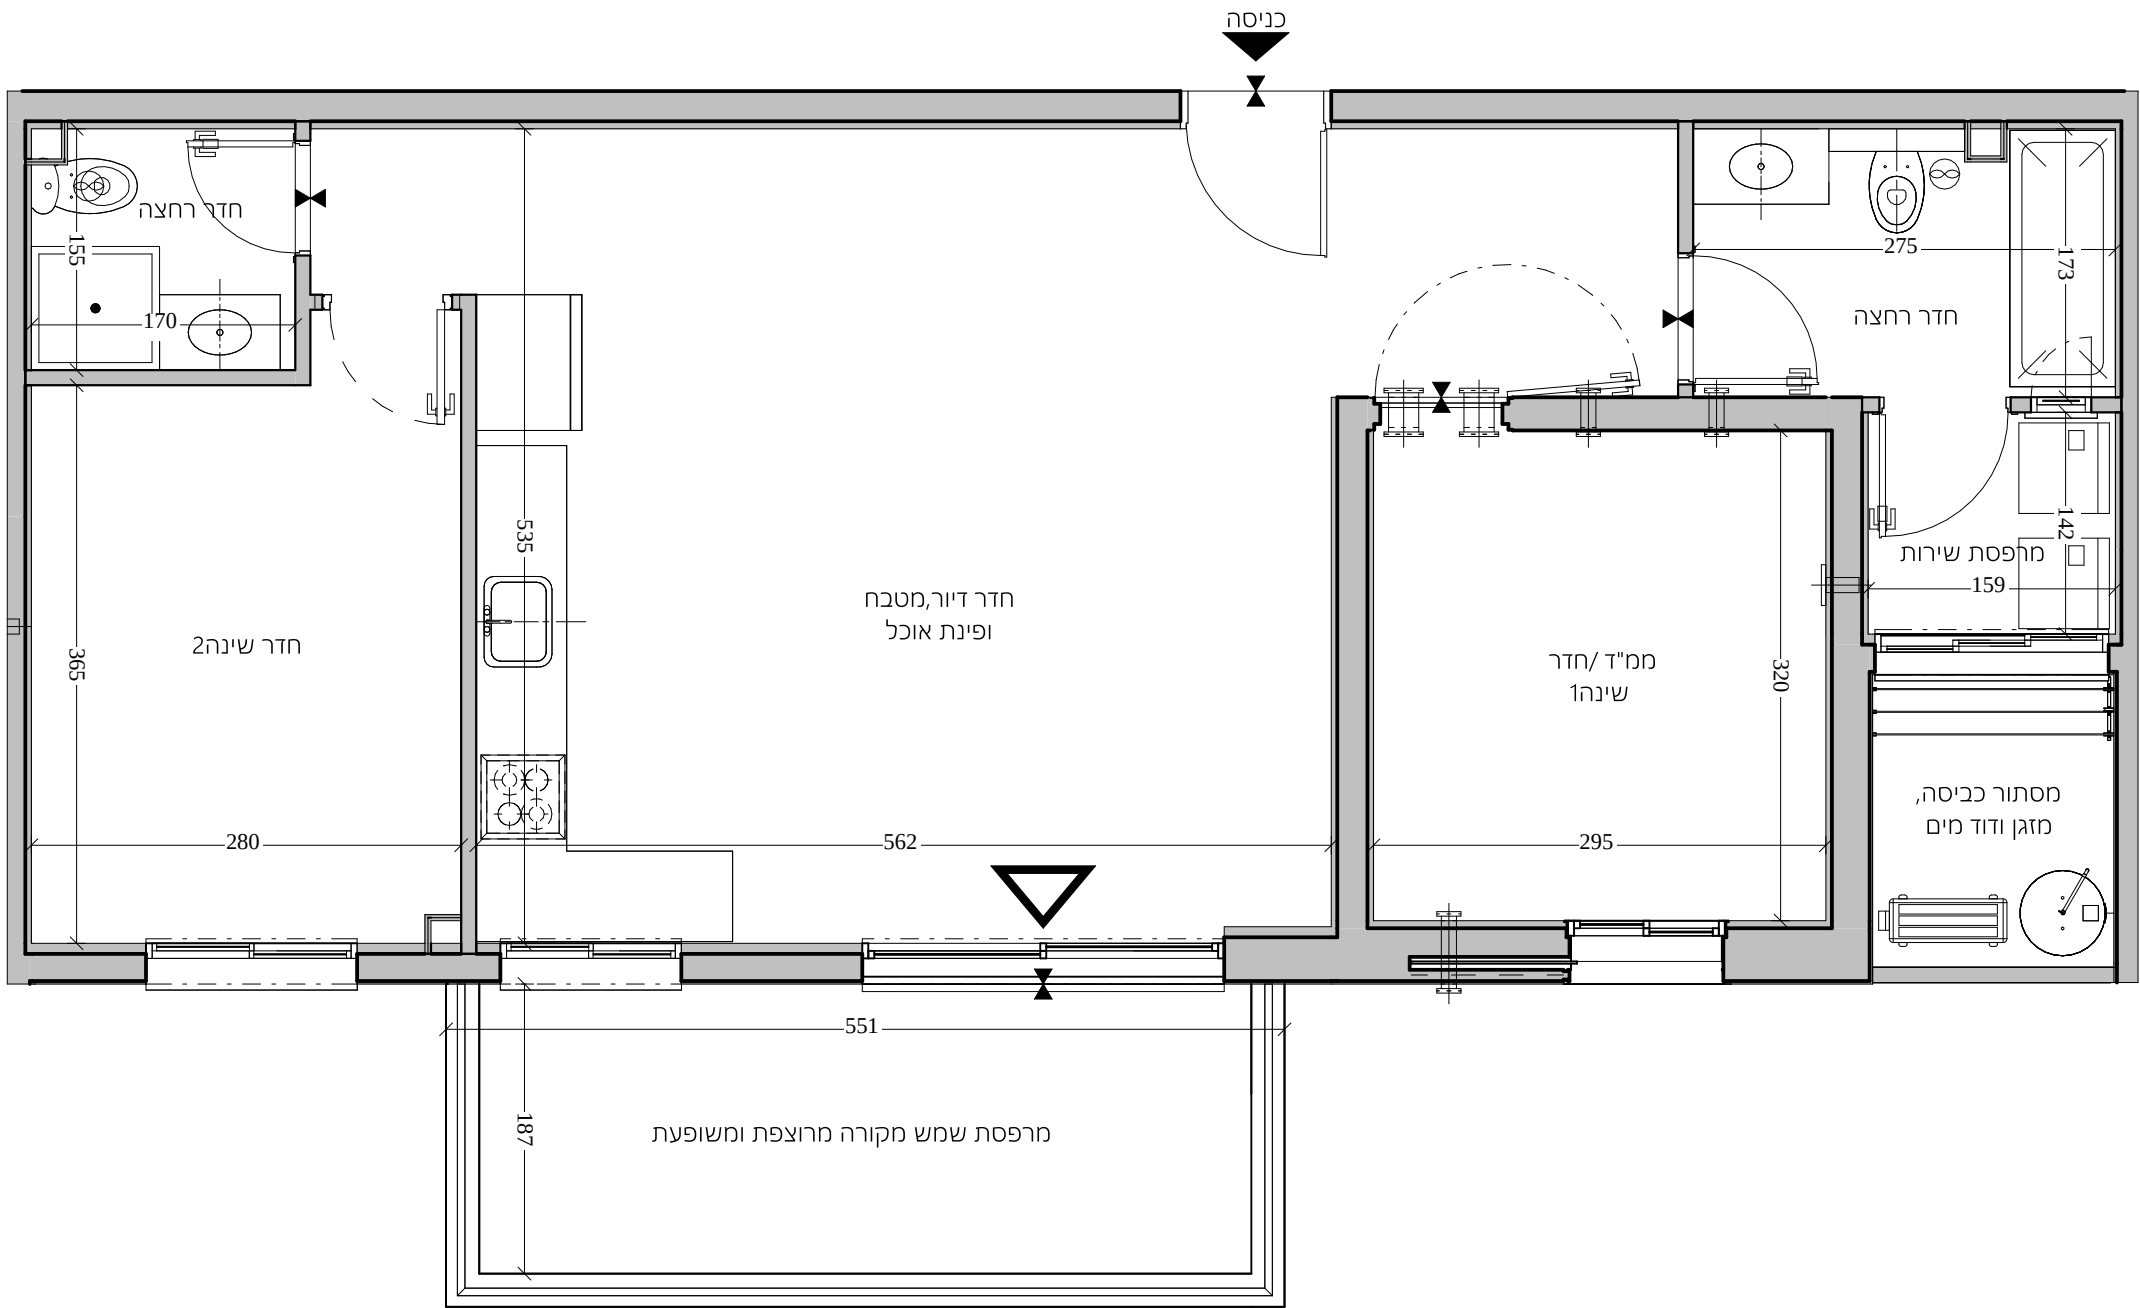

מס' חדרים	3
דגם	D
שטח דירה	כ-80 מ"ר
שטח מרפסת	כ-12 מ"ר
מס' בניין	1

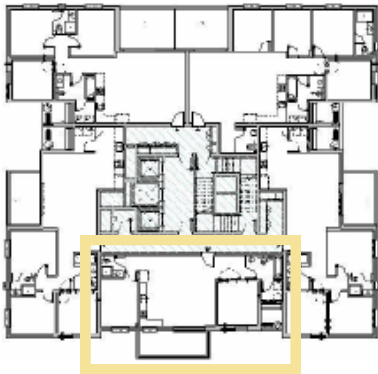

התכנית מותנית בקבלת היתר בניה. ייתכנו שינויים והתאמות ככל שיידרשו ע"י הרשויות המוסמכות, המתכנים ו/או היועצים השונים. את החברה יחייב אך ורק הסכם המכר אשר יחתם ע"י הצדדים.