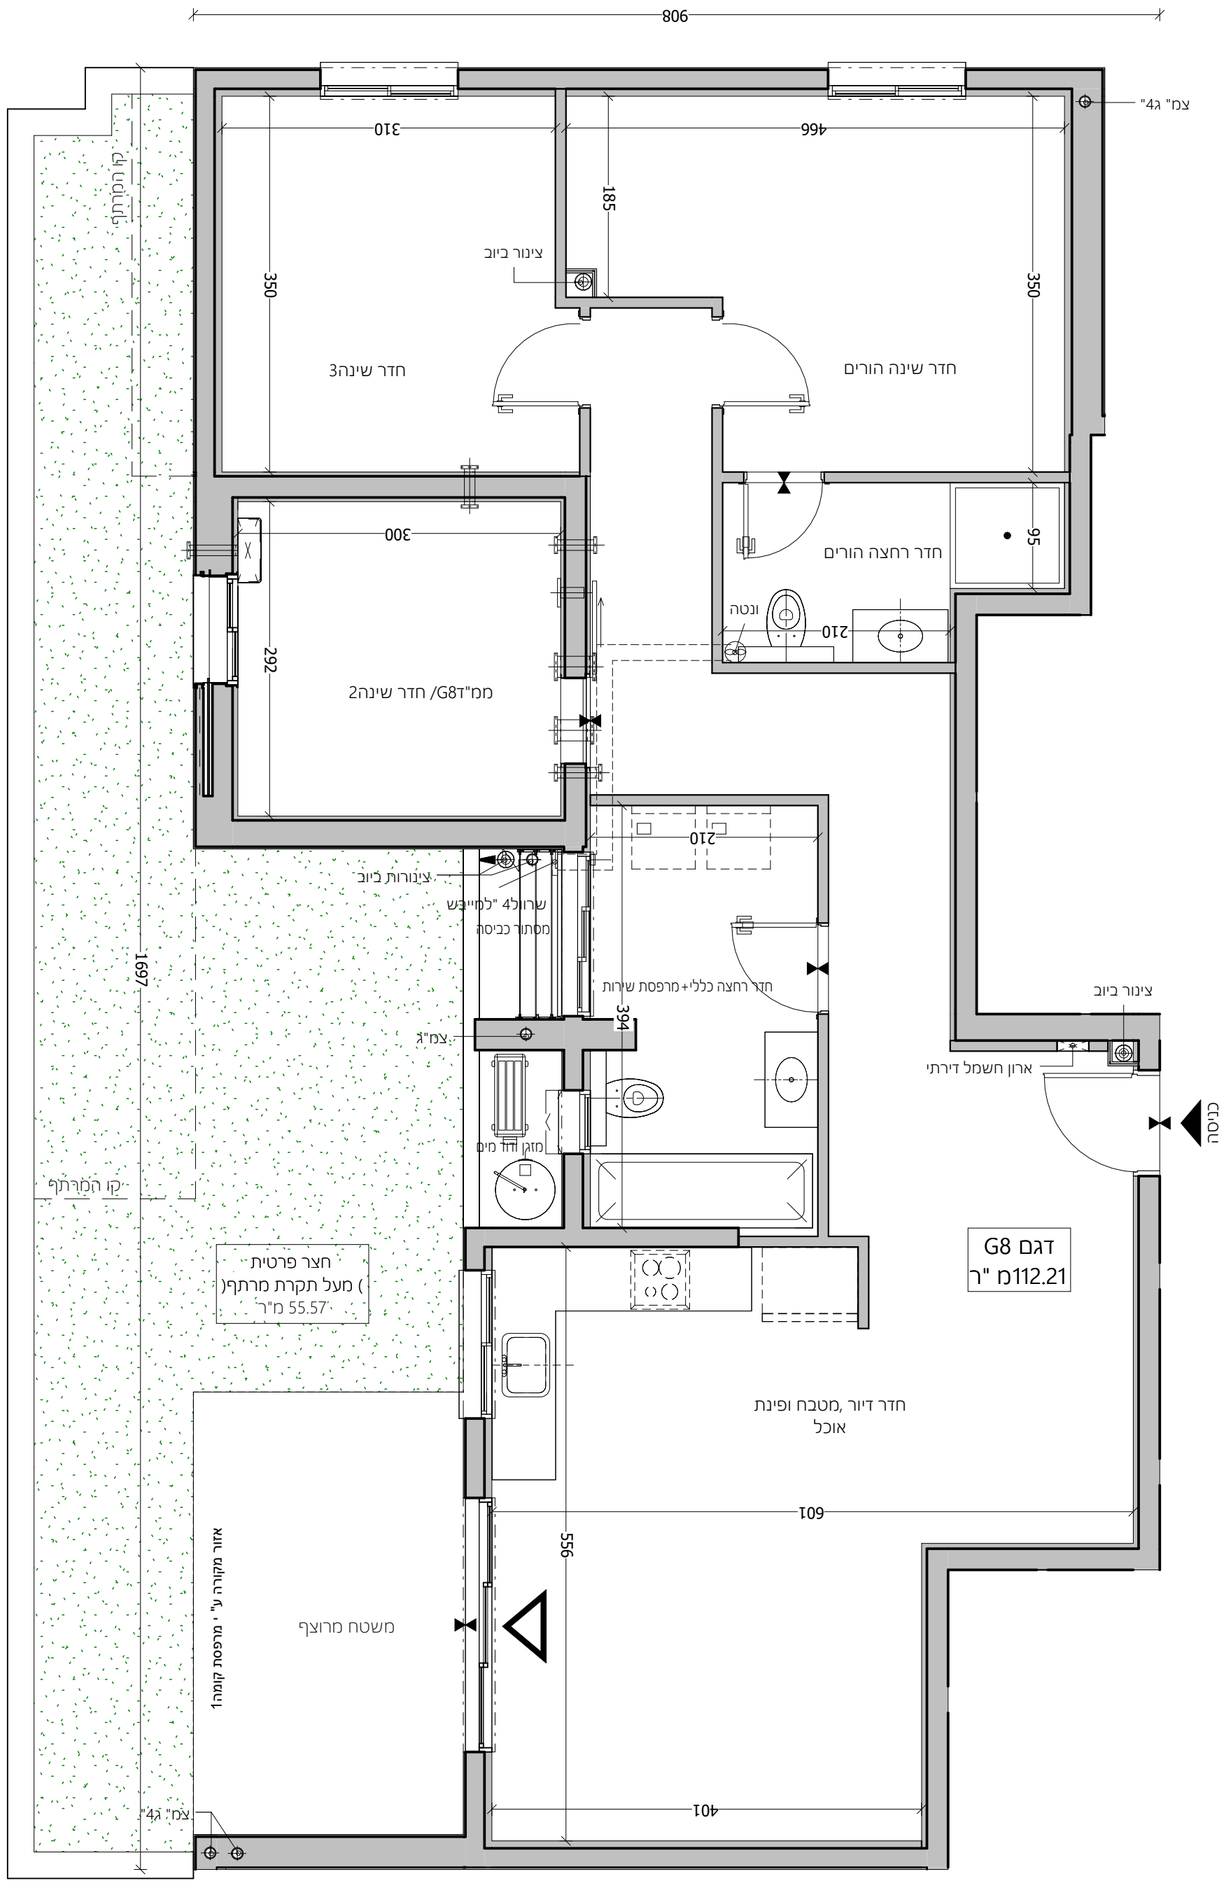

קומה	מספר דירה
קרקע	1

HAKEREM
כרמי גת צפון

מגרש324בניין T1

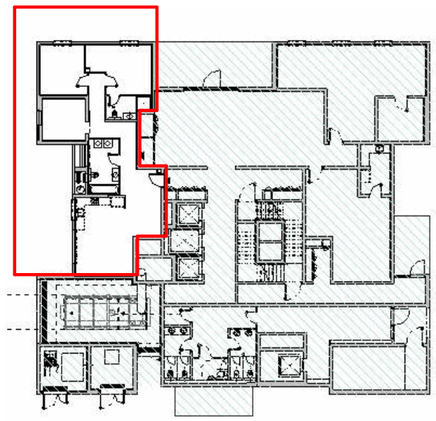

בניין1

צ

אמפא גשם
בקרית גת בע"מ
516875473

* כל התכניות והמפרטים המוצגים , מותנים בקבלת היתר בניה מהוועדה המקומית ואישור מכון הבקרה.
ייתכנו שינויים והתאמות ככל שידרשו לאחר תיאום מערכות , ע" י הרשויות המוסמכות , המתכננים והיועצים השונים.
* ראה רשימת הערות בגיליון00 בתחילת חוברת המכר

מקרא לסימנים בתכנית:

מיקום מוצע לארון חשמל דירתי-		שינוי במפלס ריצוף -	
מיקום מוצע למקרר -		מיקום מוצע למעבה מזגן -	
מיקום מוצע לכיריים -		חדר מאוורר בוונטה-	
מיקום מוצע למכונת כביסה/מייבש -		מיקום מוצע לדוד שמש/ חשמל-	
יציאה למרפסת -		מיקום מוצע צינור מי גשם / צינור ביוב /צינור אוויר-	
שרוול בקיר ממ"ד -הכנה לאוורור וסינון הנחיות לפי פקע"ר		מיקום מוצע למערכת סינון לפי תקנות פיקוד העורף-	

פירוט דירה דגם G8

1 : 50	M324-T1-01-G8

חתימת הרוכש: _____ תאריך: _____ מהדורה: ___