


HAKEREM

כרמי גת צפון



2	מס' חדרים
S	דגם
כ-48 מ"ר	שטח דירה
כ-7 מ"ר	שטח מרפסת
2	מס' בניין

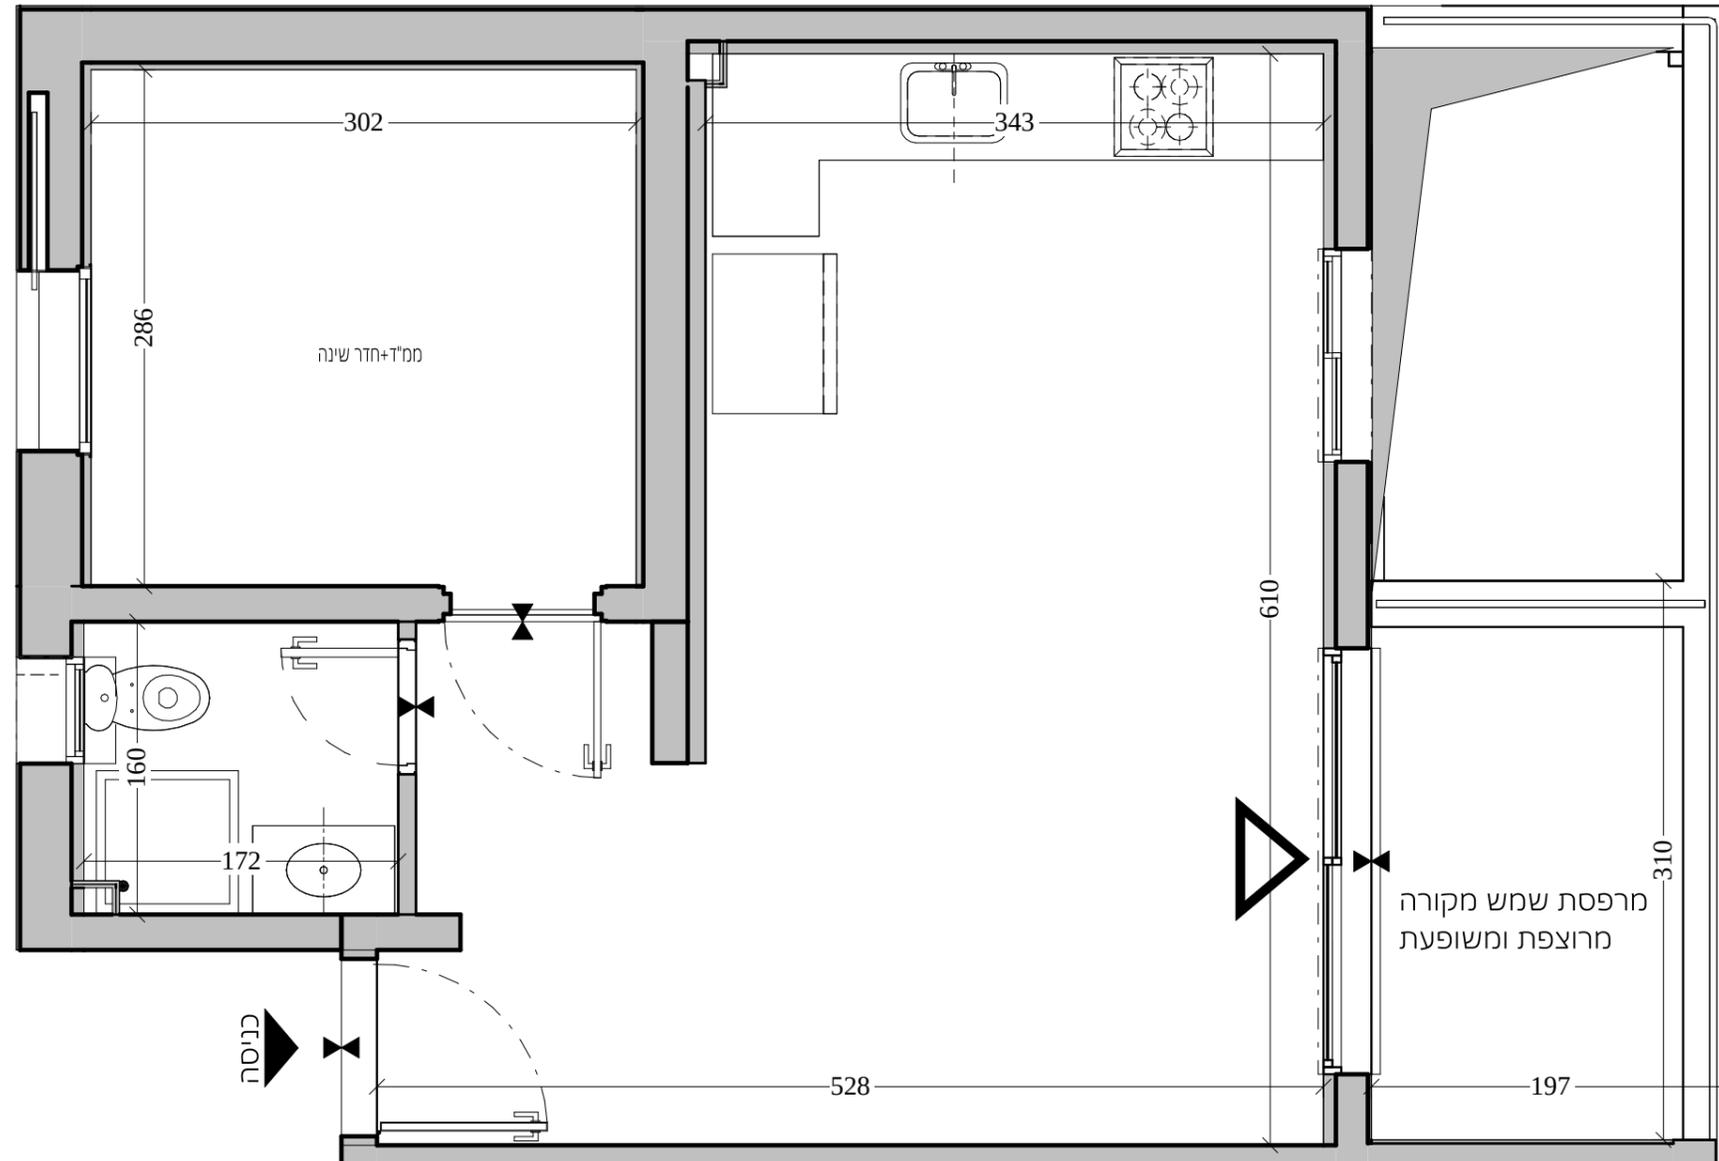

התכנית מותנית בקבלת היתר בניה. ייתכנו שינויים והתאמות ככל שיידרשו ע"י הרשויות המוסמכות, המתכנים ו/או היועצים השונים. את החברה יחייב אך ורק הסכם המכר אשר יחתם ע"י הצדדים.