

# HAKEREM



כרמי גת צפון

דירת גן 4 חדרים | דגם G8

שטח דירה: כ-112 מ"ר

שטח חצר: כ-54 מ"ר

קומת קרקע

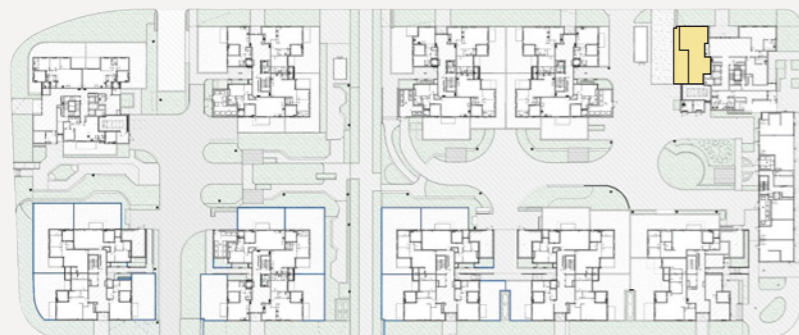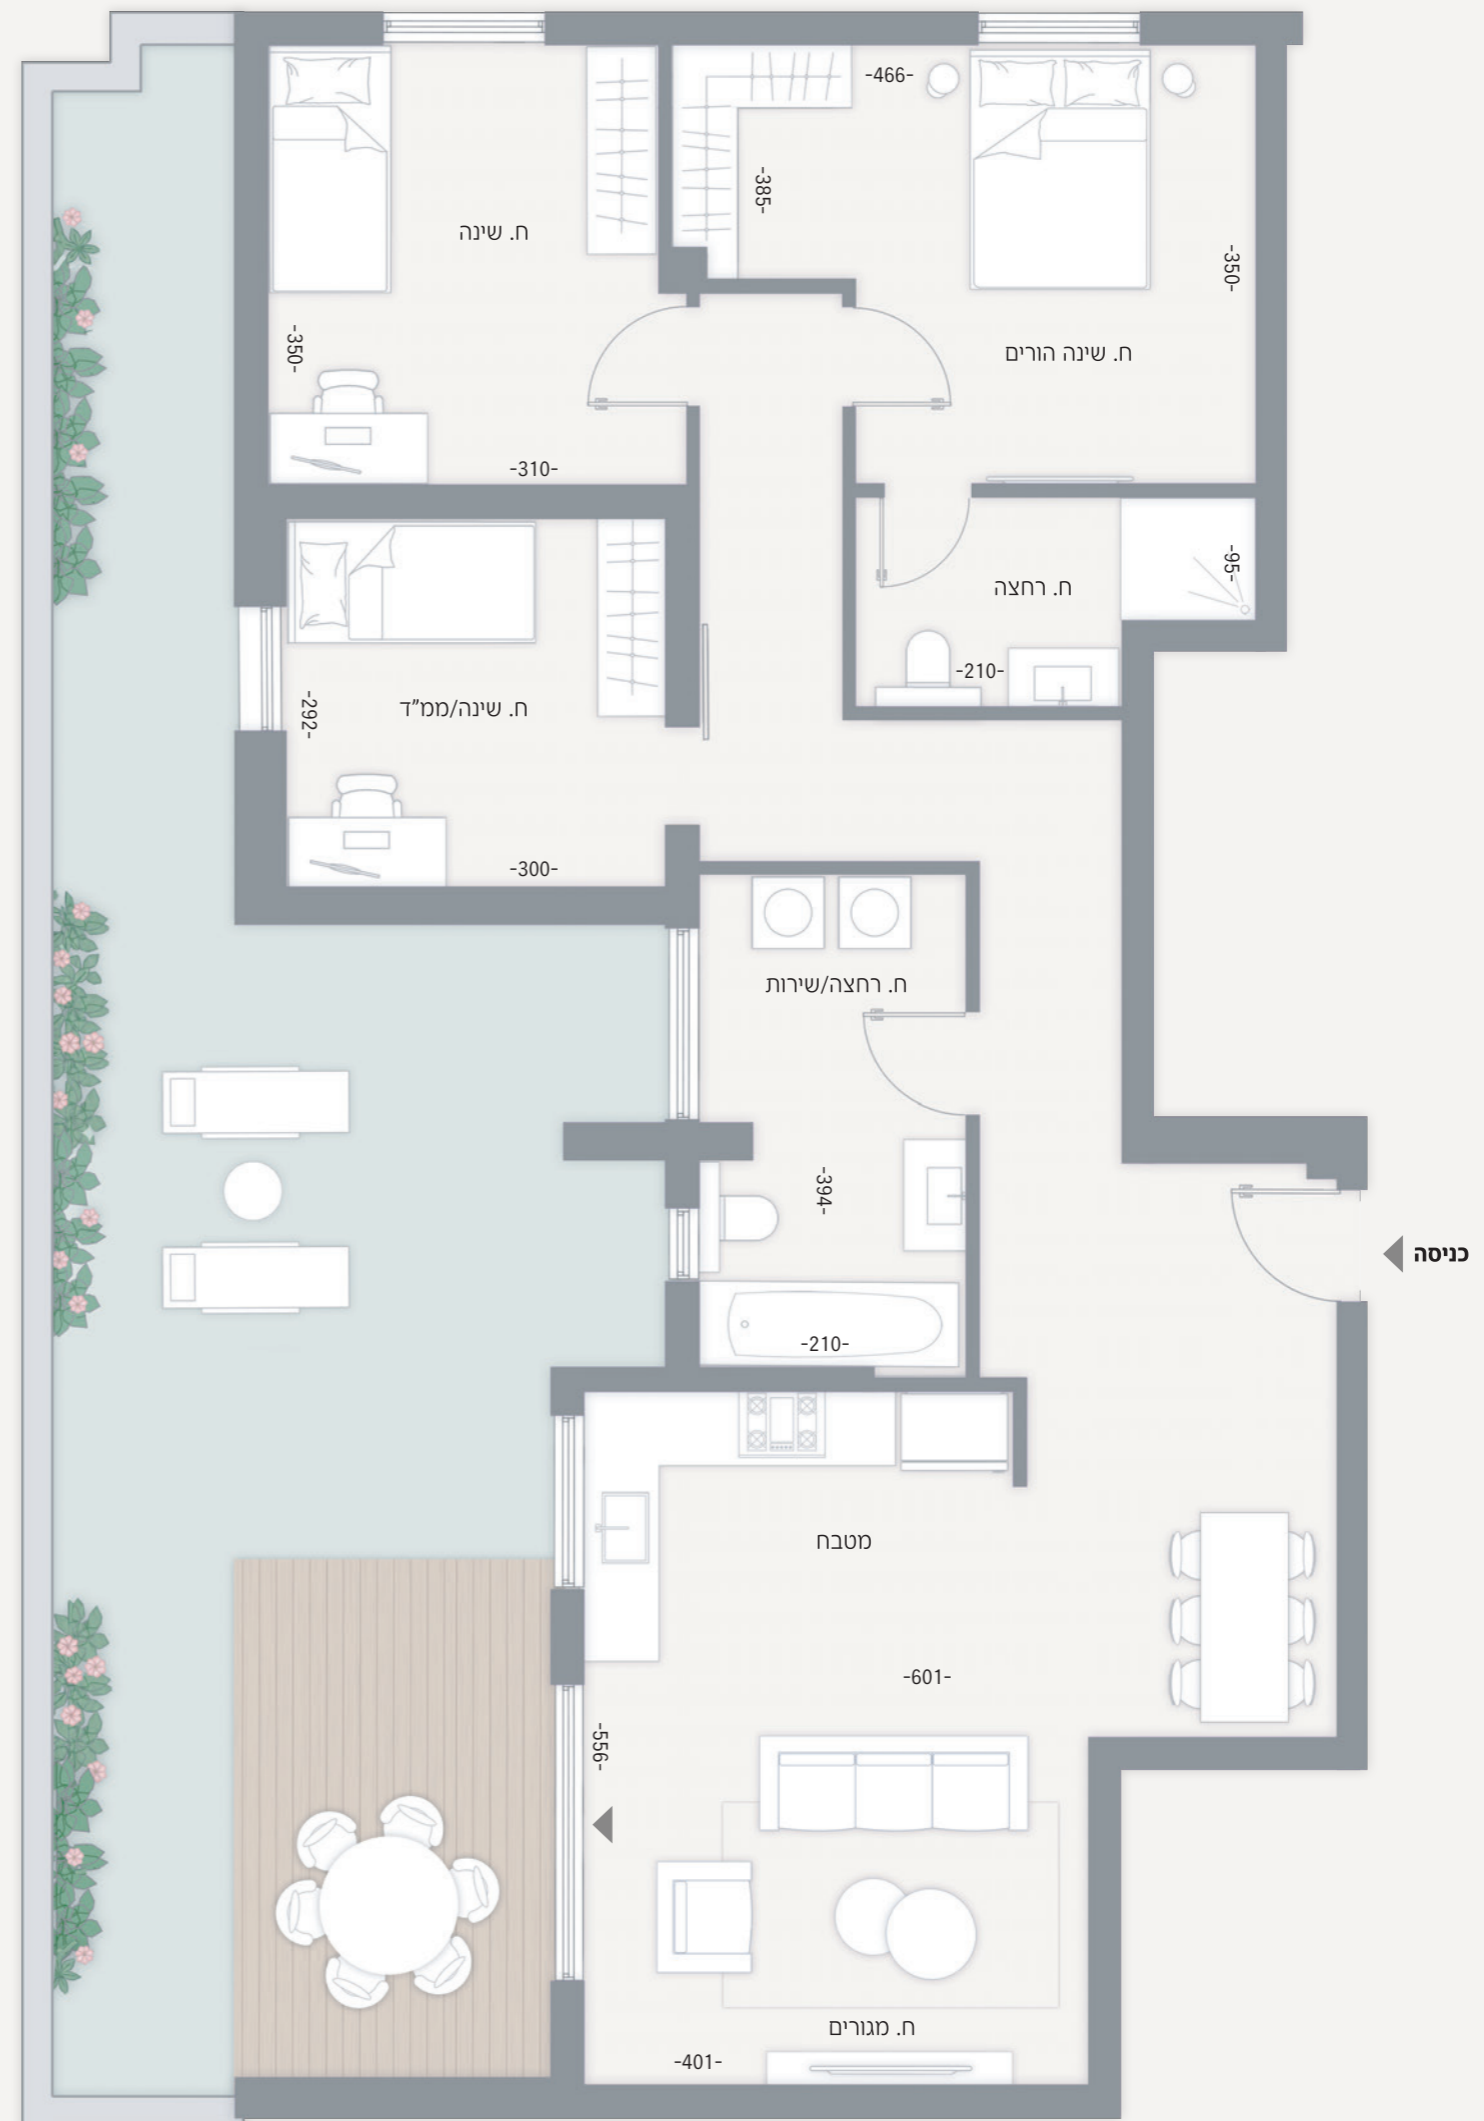

תוכנית זו וכל המידע המוצג הינם להמחשה בלבד ולא מהווים התחייבות כלשהי מצד החברה. את החברה יחייבו הסכם המכר ותוכנית המכר שייחתמו על ידי הצדדים.