

HAKEREM



כרמי גת צפון

דירת 3 חדרים | דגם D

שטח דירה: כ-80 מ"ר

שטח מרפסת שמש: כ-12 מ"ר

קומות: 1-13

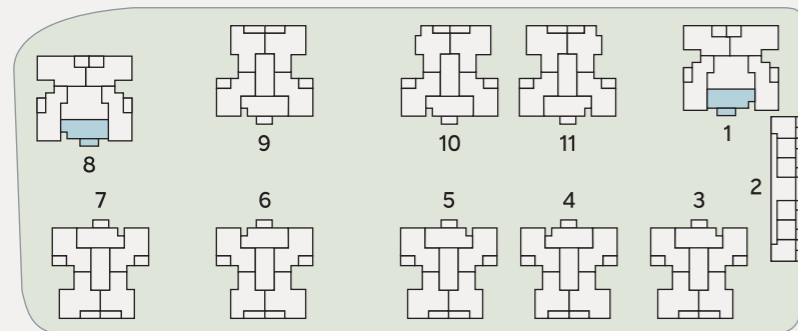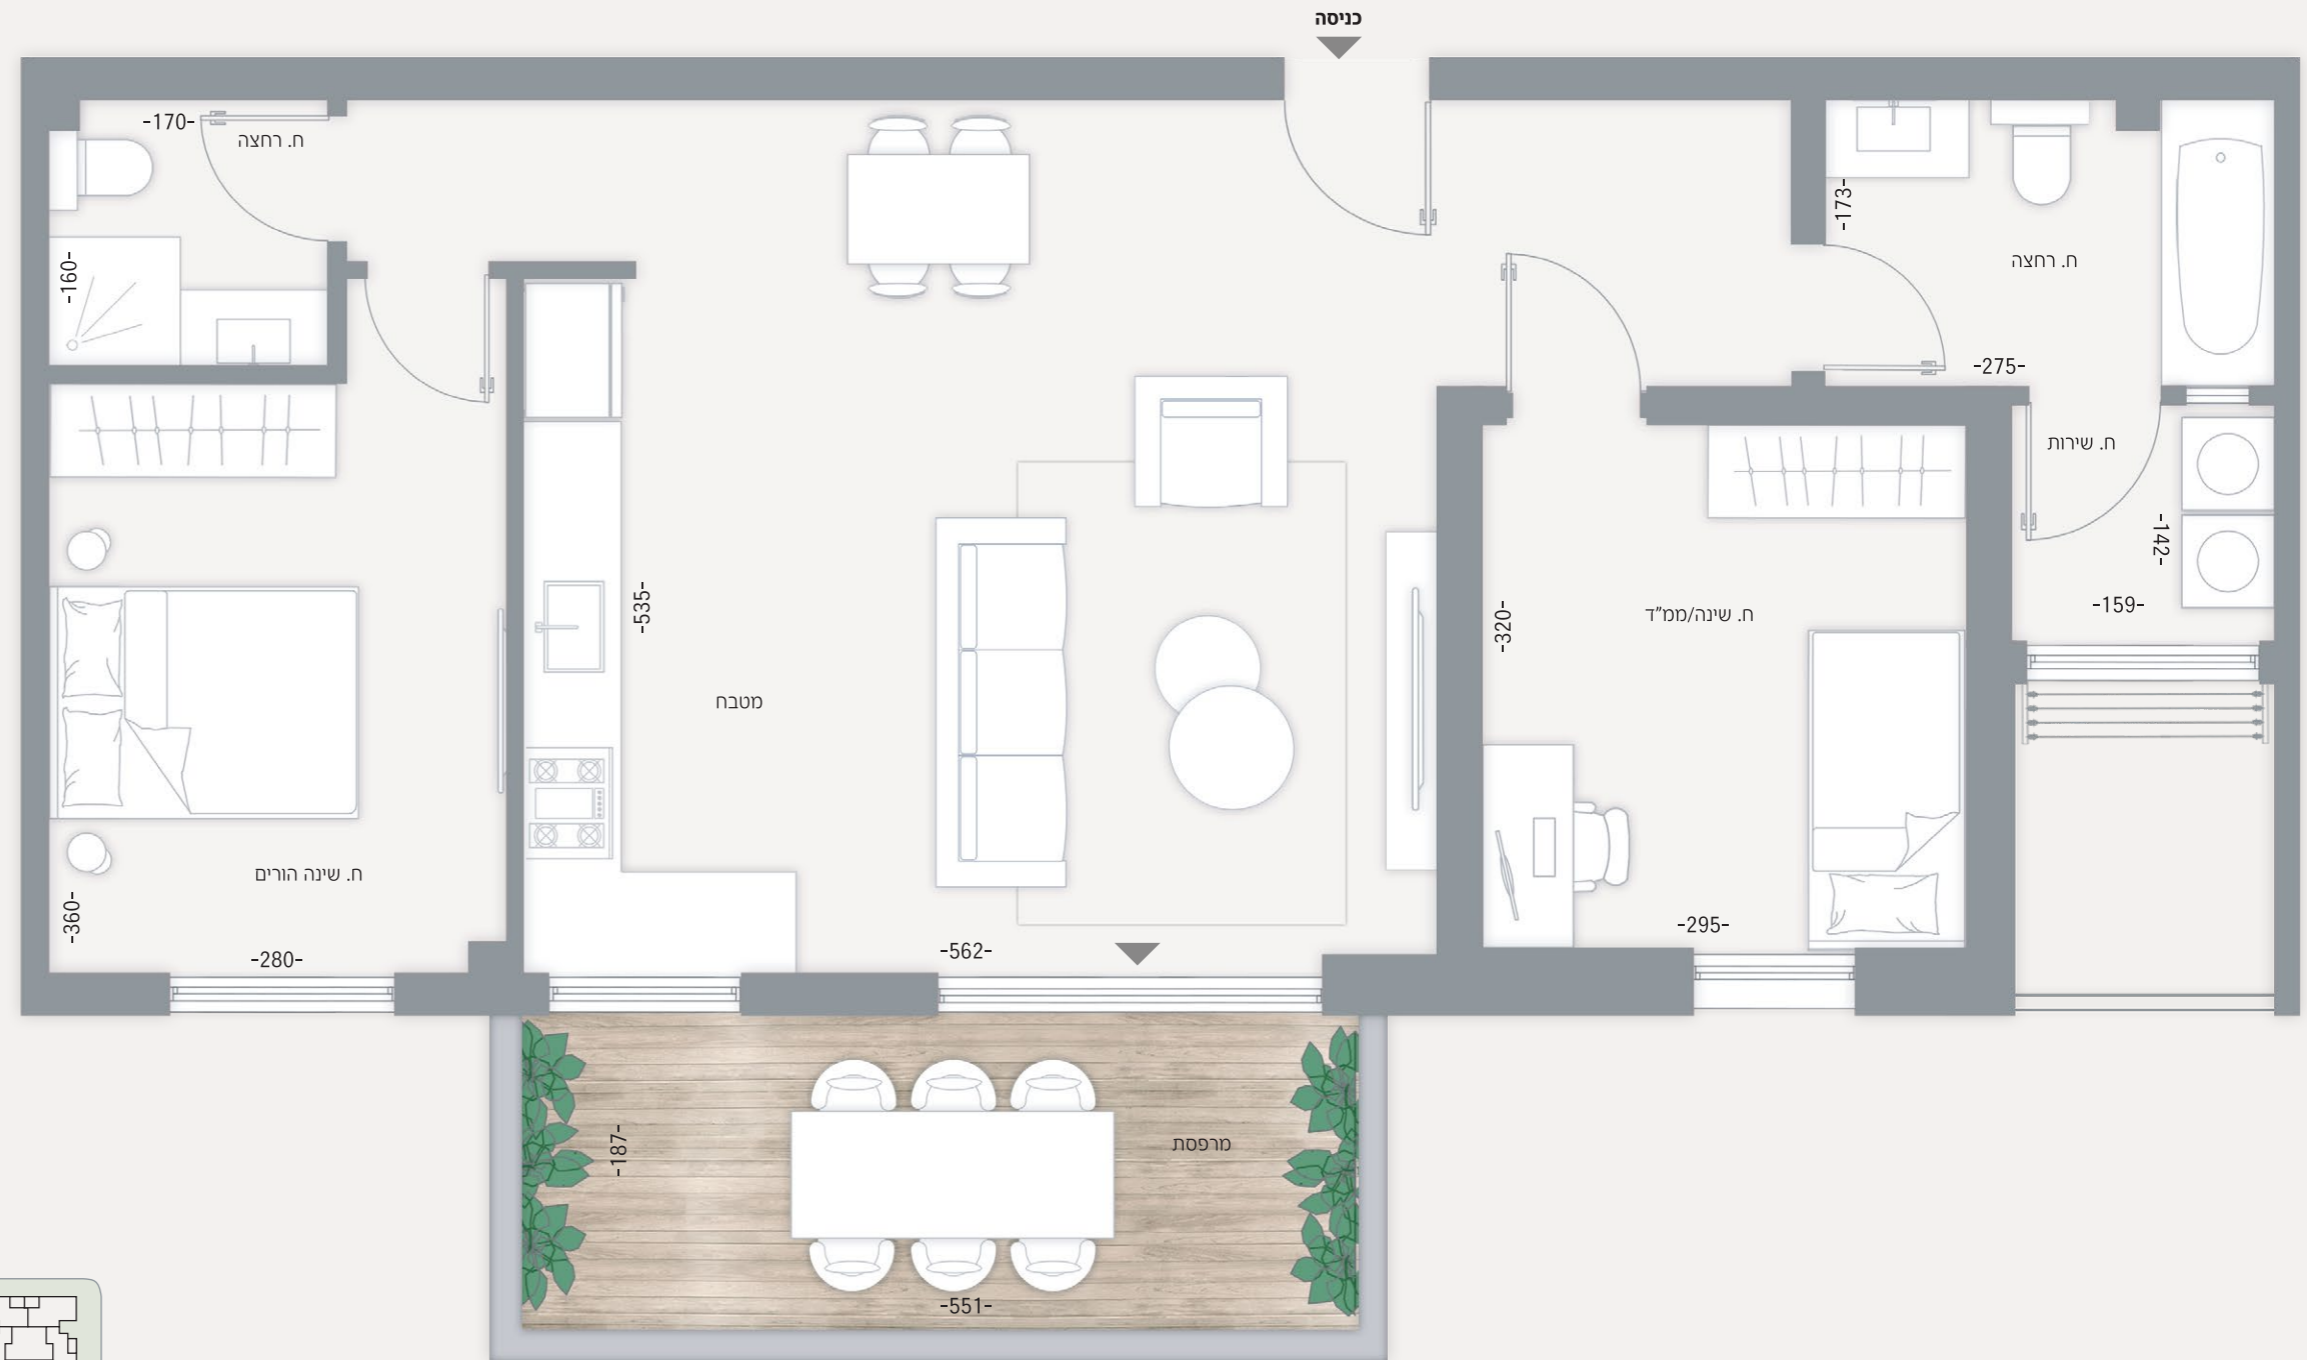

תוכנית זו וכל המידע המוצג הינם להמחשה בלבד ולא מהווים התחייבות כלשהי מצד החברה. את החברה יחייבו הסכם המכר ותוכנית המכר שייחתמו על ידי הצדדים.