

HAKEREM



כרמי גת צפון

דירת 3 חדרים | דגם H

שטח דירה: כ-79 מ"ר

שטח מרפסת שמש: כ-11 מ"ר

קומות: 1-8

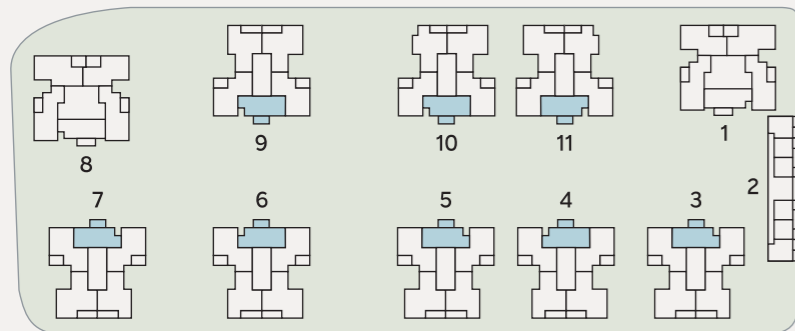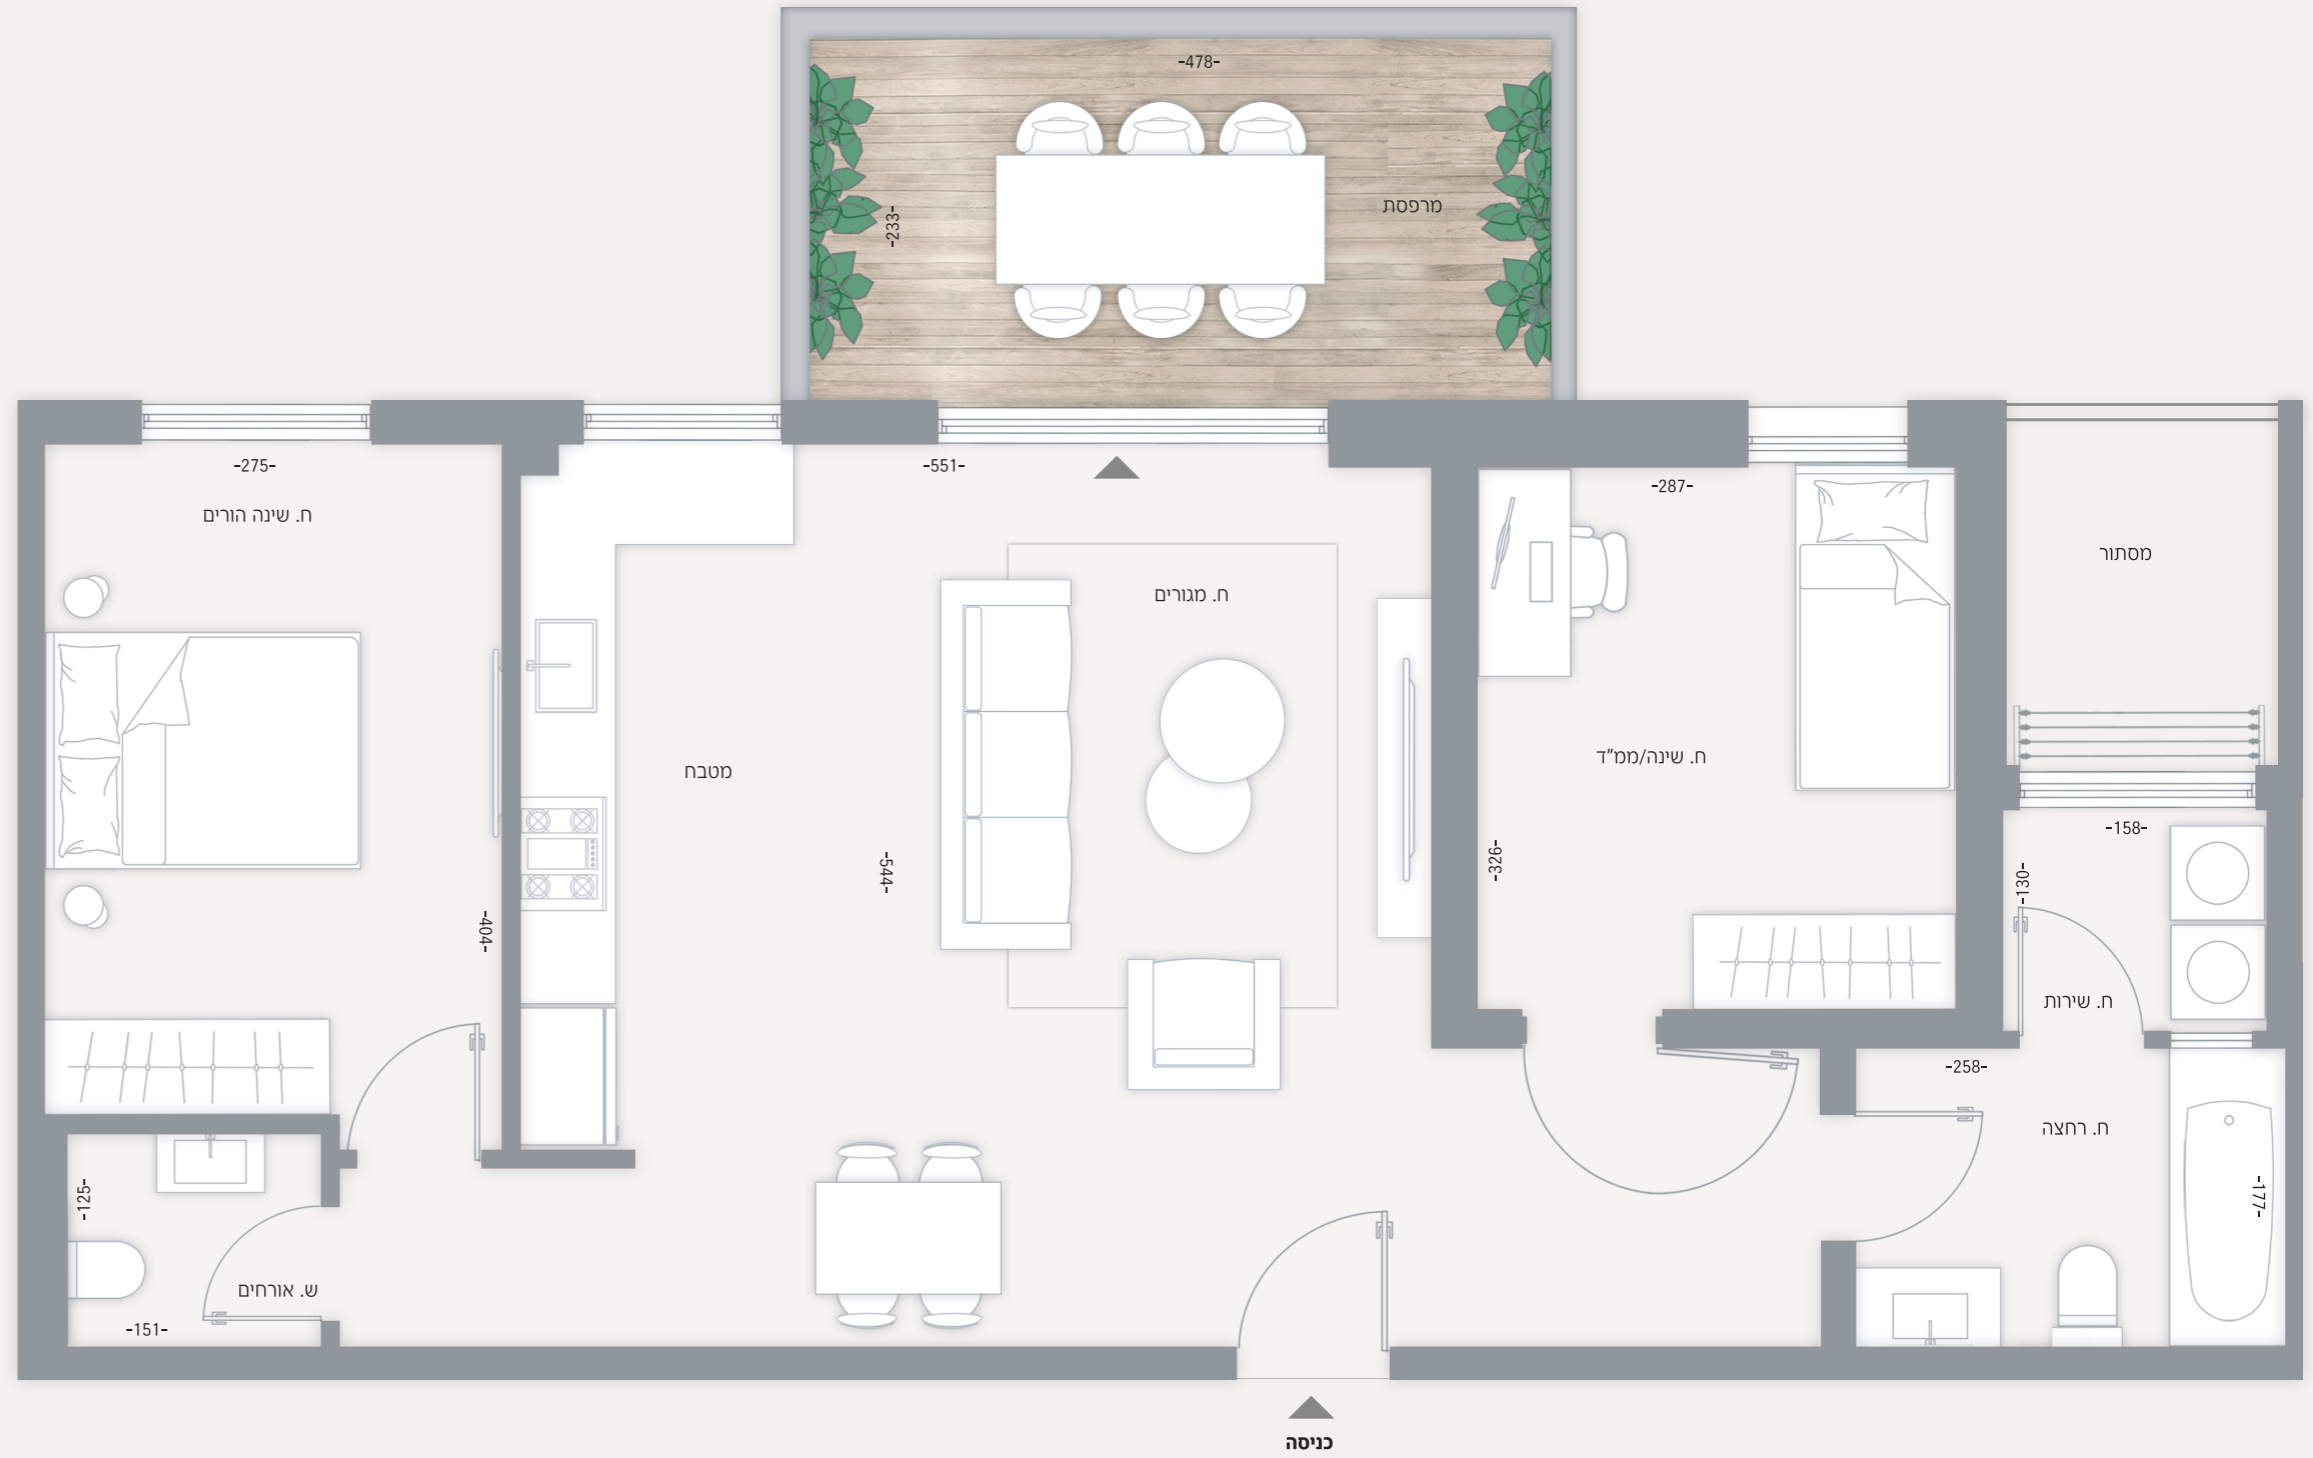

תוכנית זו וכל המידע המוצג הינם להמחשה בלבד ולא מהווים התחייבות כלשהי מצד החברה. את החברה יחייבו הסכם המכר ותוכנית המכר שייחתמו על ידי הצדדים.