

HAKEREM



קרמי גת צפון

דירת 4 חדרים | דגם I

שטח דירה: כ-101 מ"ר

שטח מרפסת שמש: כ-14 מ"ר

קומות: 1-8

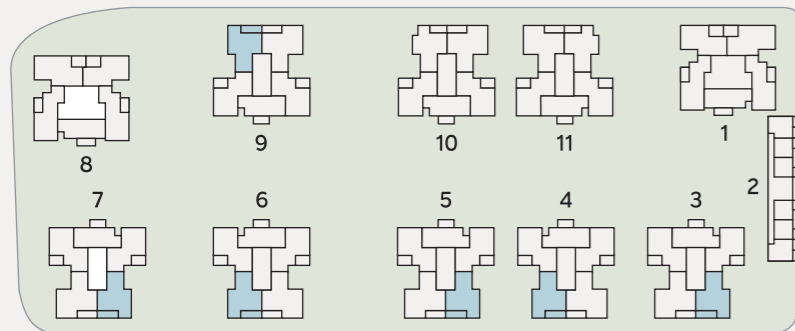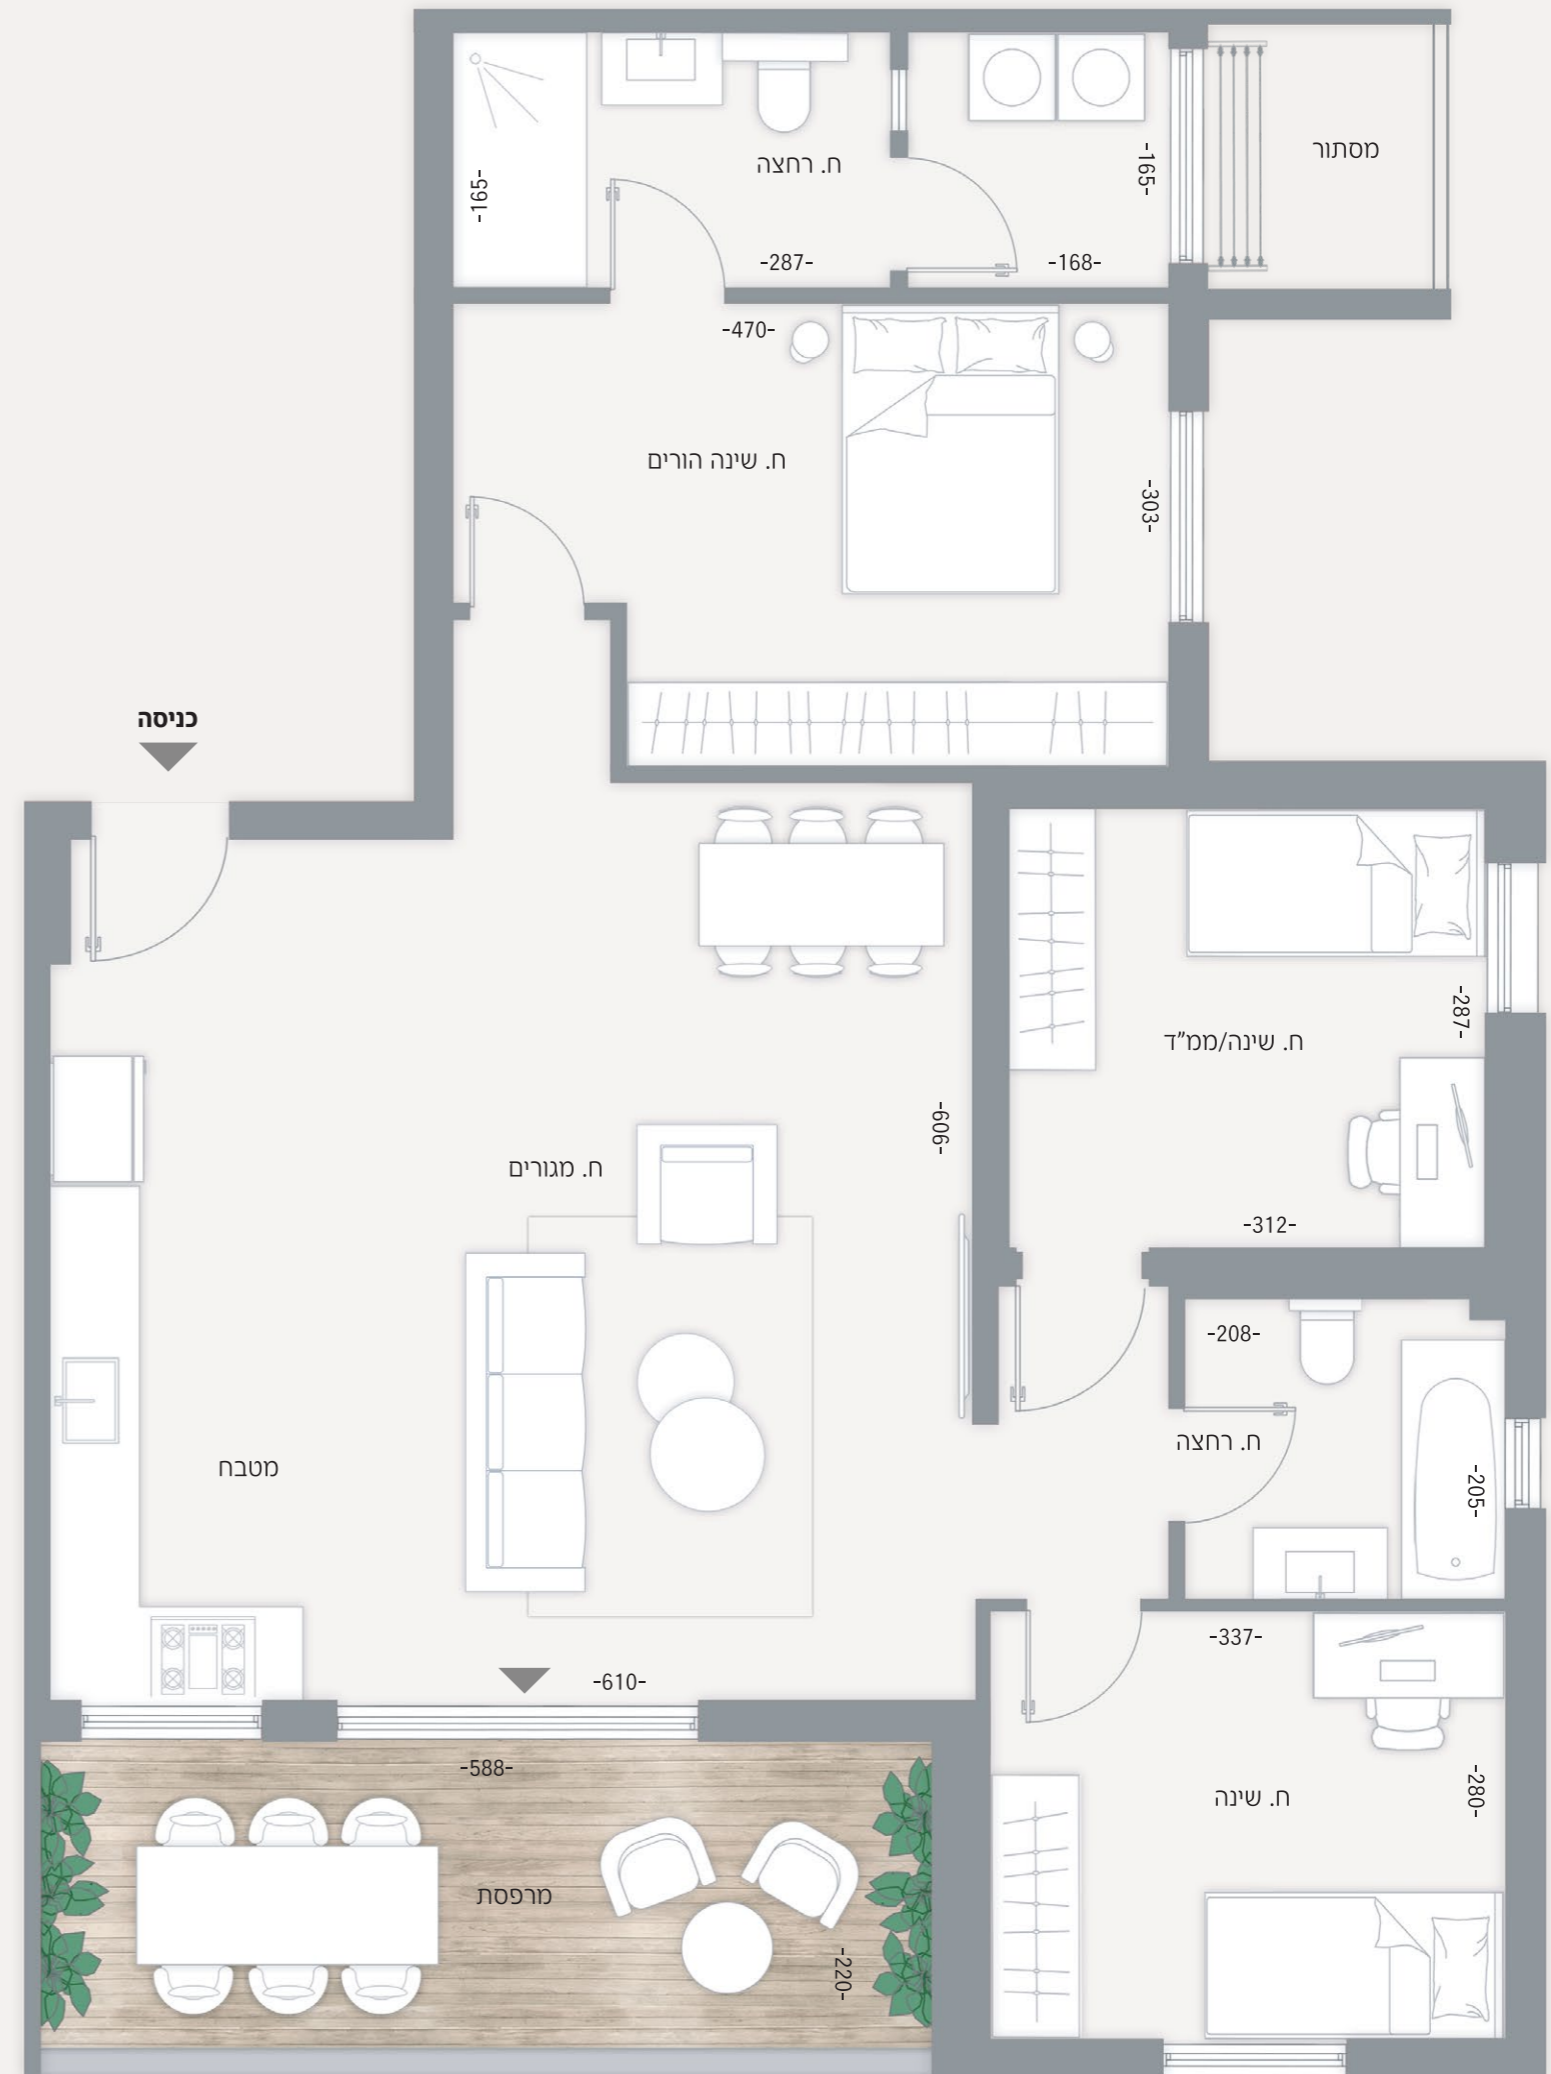

תוכנית זו וכל המידע המוצג הינם להמחשה בלבד ולא מהווים התחייבות כלשהי מצד החברה. את החברה יחייבו הסכם המכר ותוכנית המכר שייחתמו על ידי הצדדים.