

HAKEREM



קרמי גת צפון

דירת 5 חדרים | דגם E

שטח דירה: כ-119 מ"ר

שטח מרפסת שמש: כ-13 מ"ר

קומות: 1-8

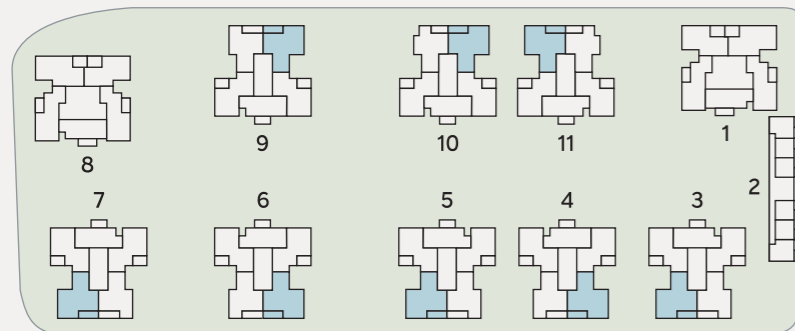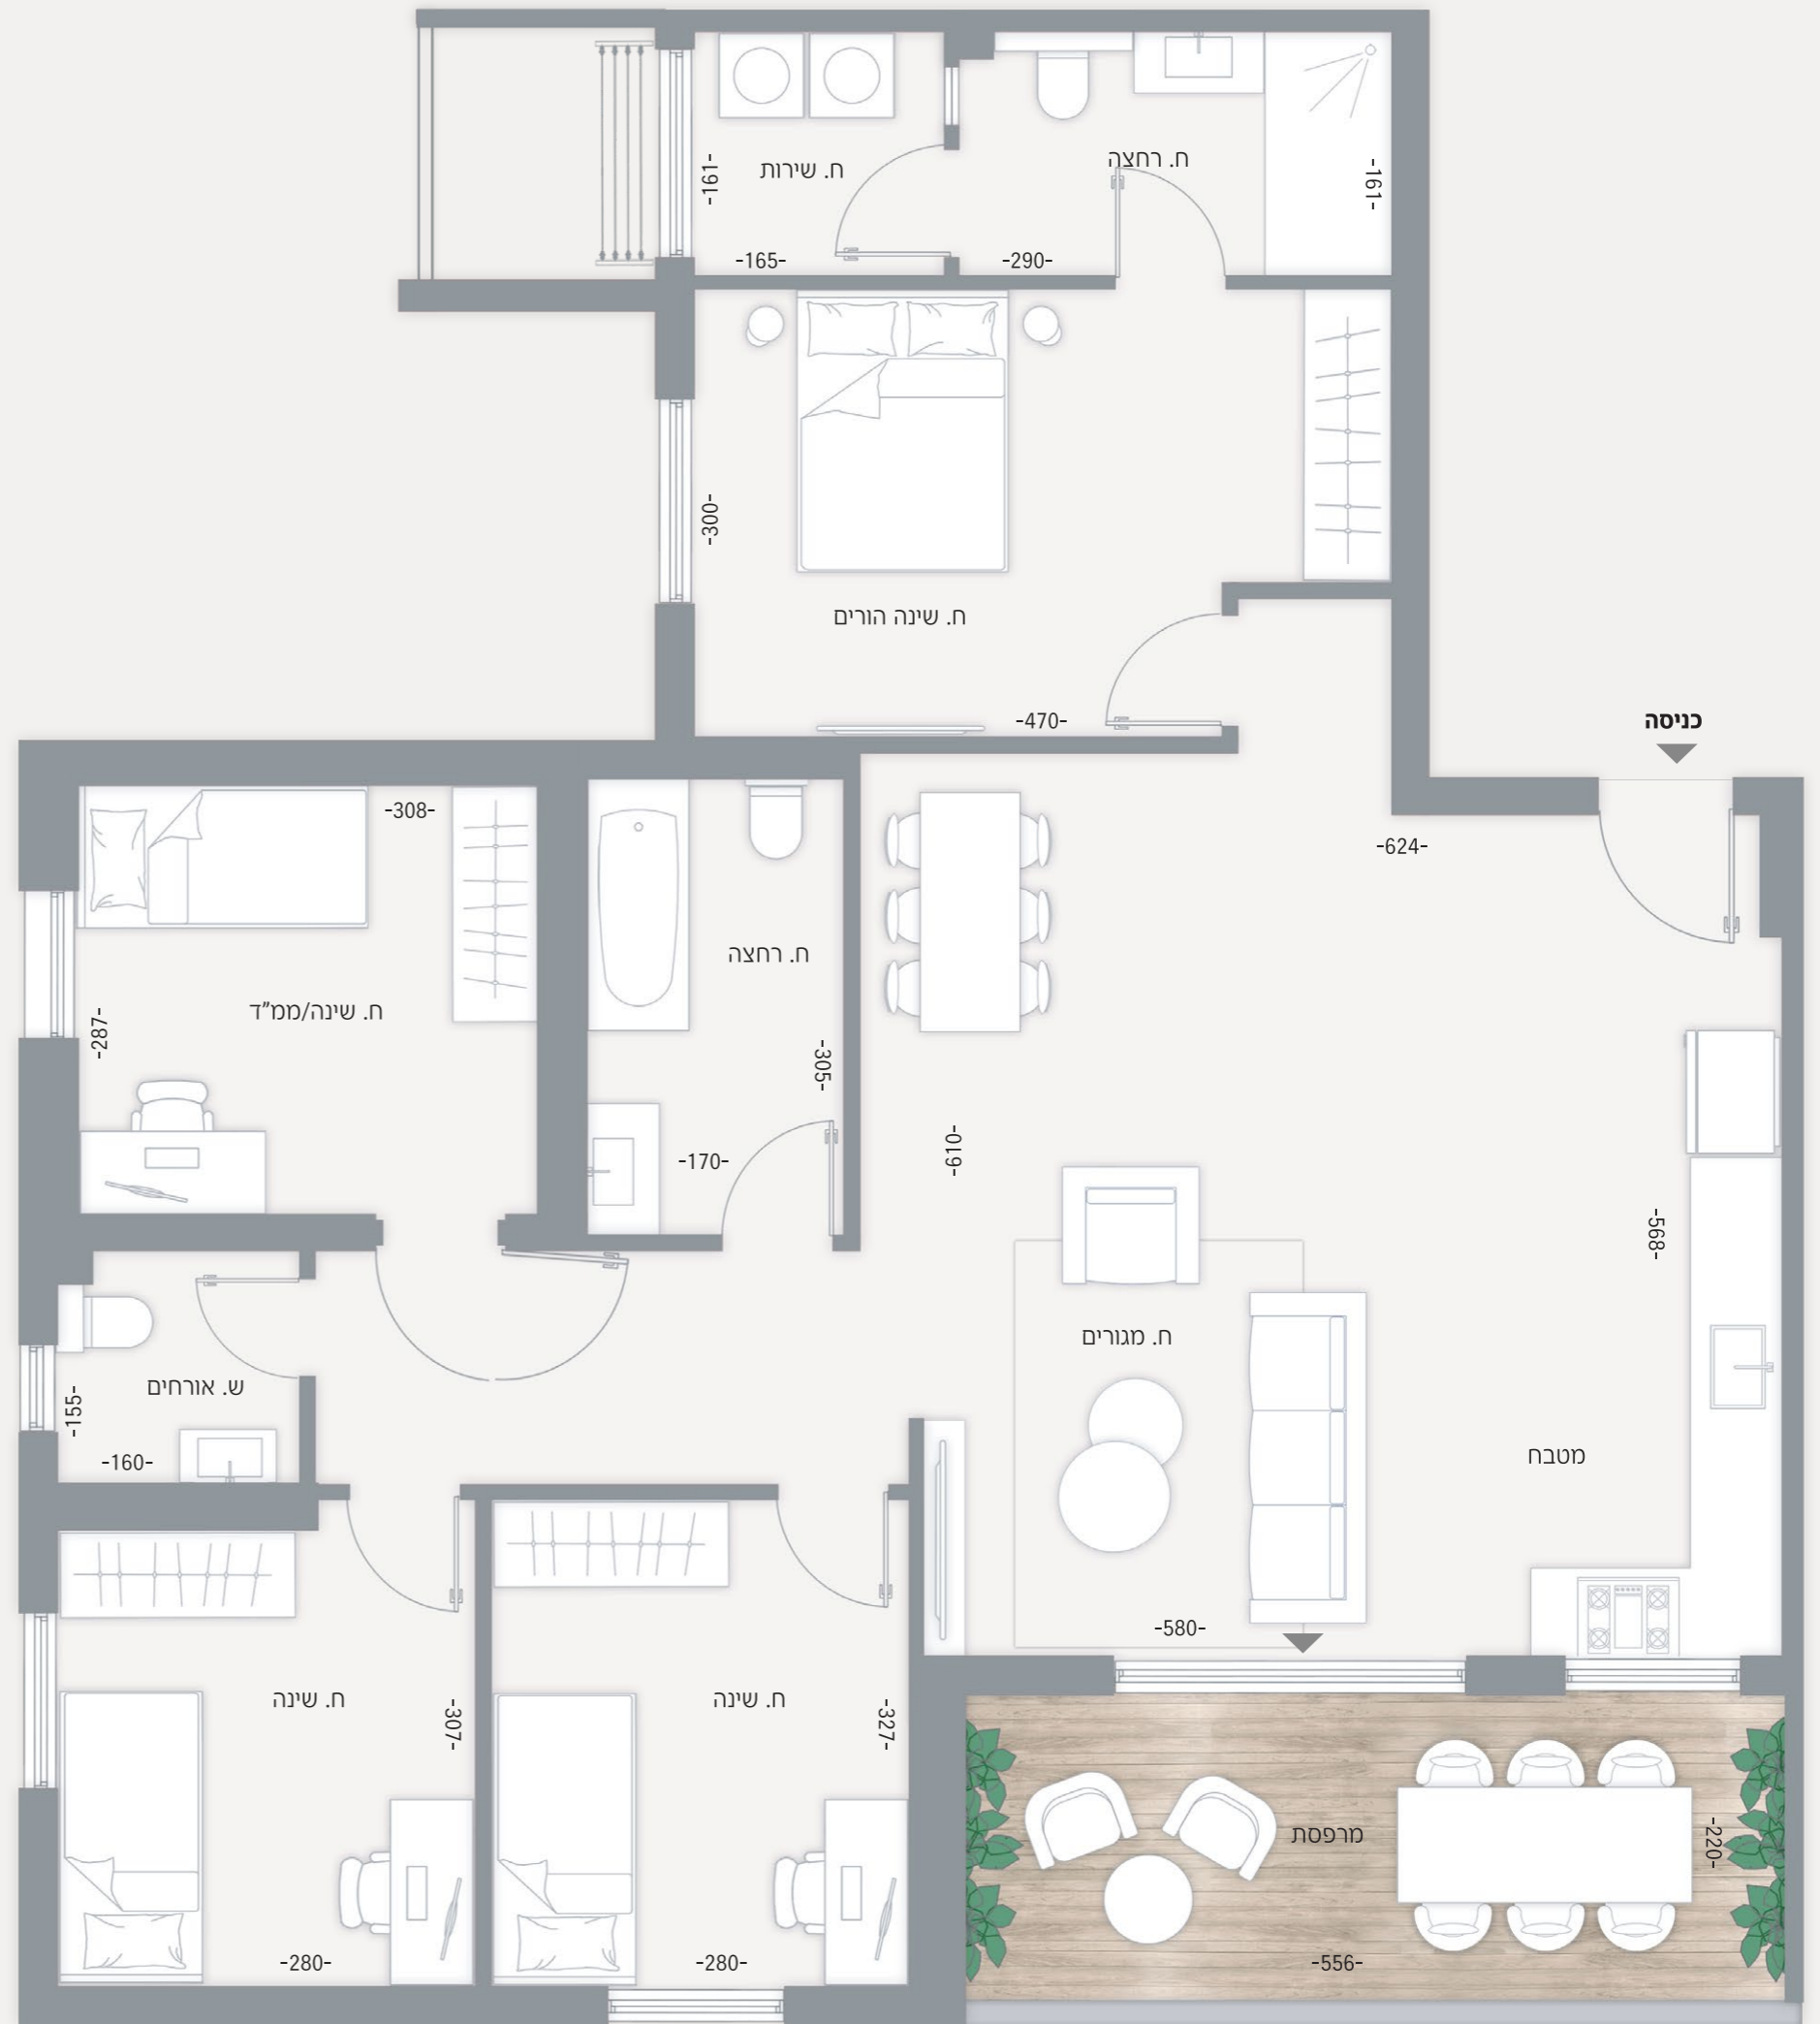

תוכנית זו וכל המידע המוצג הינם להמחשה בלבד ולא מהווים התחייבות כלשהי מצד החברה. את החברה יחייבו הסכם המכר ותוכנית המכר שייחתמו על ידי הצדדים.